


Legende

- 1 Platane u=1,28m
- 2 Platane u=1,03m
- 3 Platane u=1,09m
- 4 Platane u=1,09m
- 5 Platane u=0,93m
- 6 Korkezieherweide u=0,95m
- 7 Platane u=0,90m
- 8 Platane u=0,93m
- 9 Korkezieherweide u=1,10m
- 10 Korkezieherweide u=1,10m
- 11 Platane u=1,10m
- 12 Stieleiche u=1,45m
- 13 Platane u=0,80m
- 14 Platane u=1,75m
- 15 Platane u=1,45m

LEGENDE

- ABRISS
- NEUBAU
- GRUNDSTÜCK

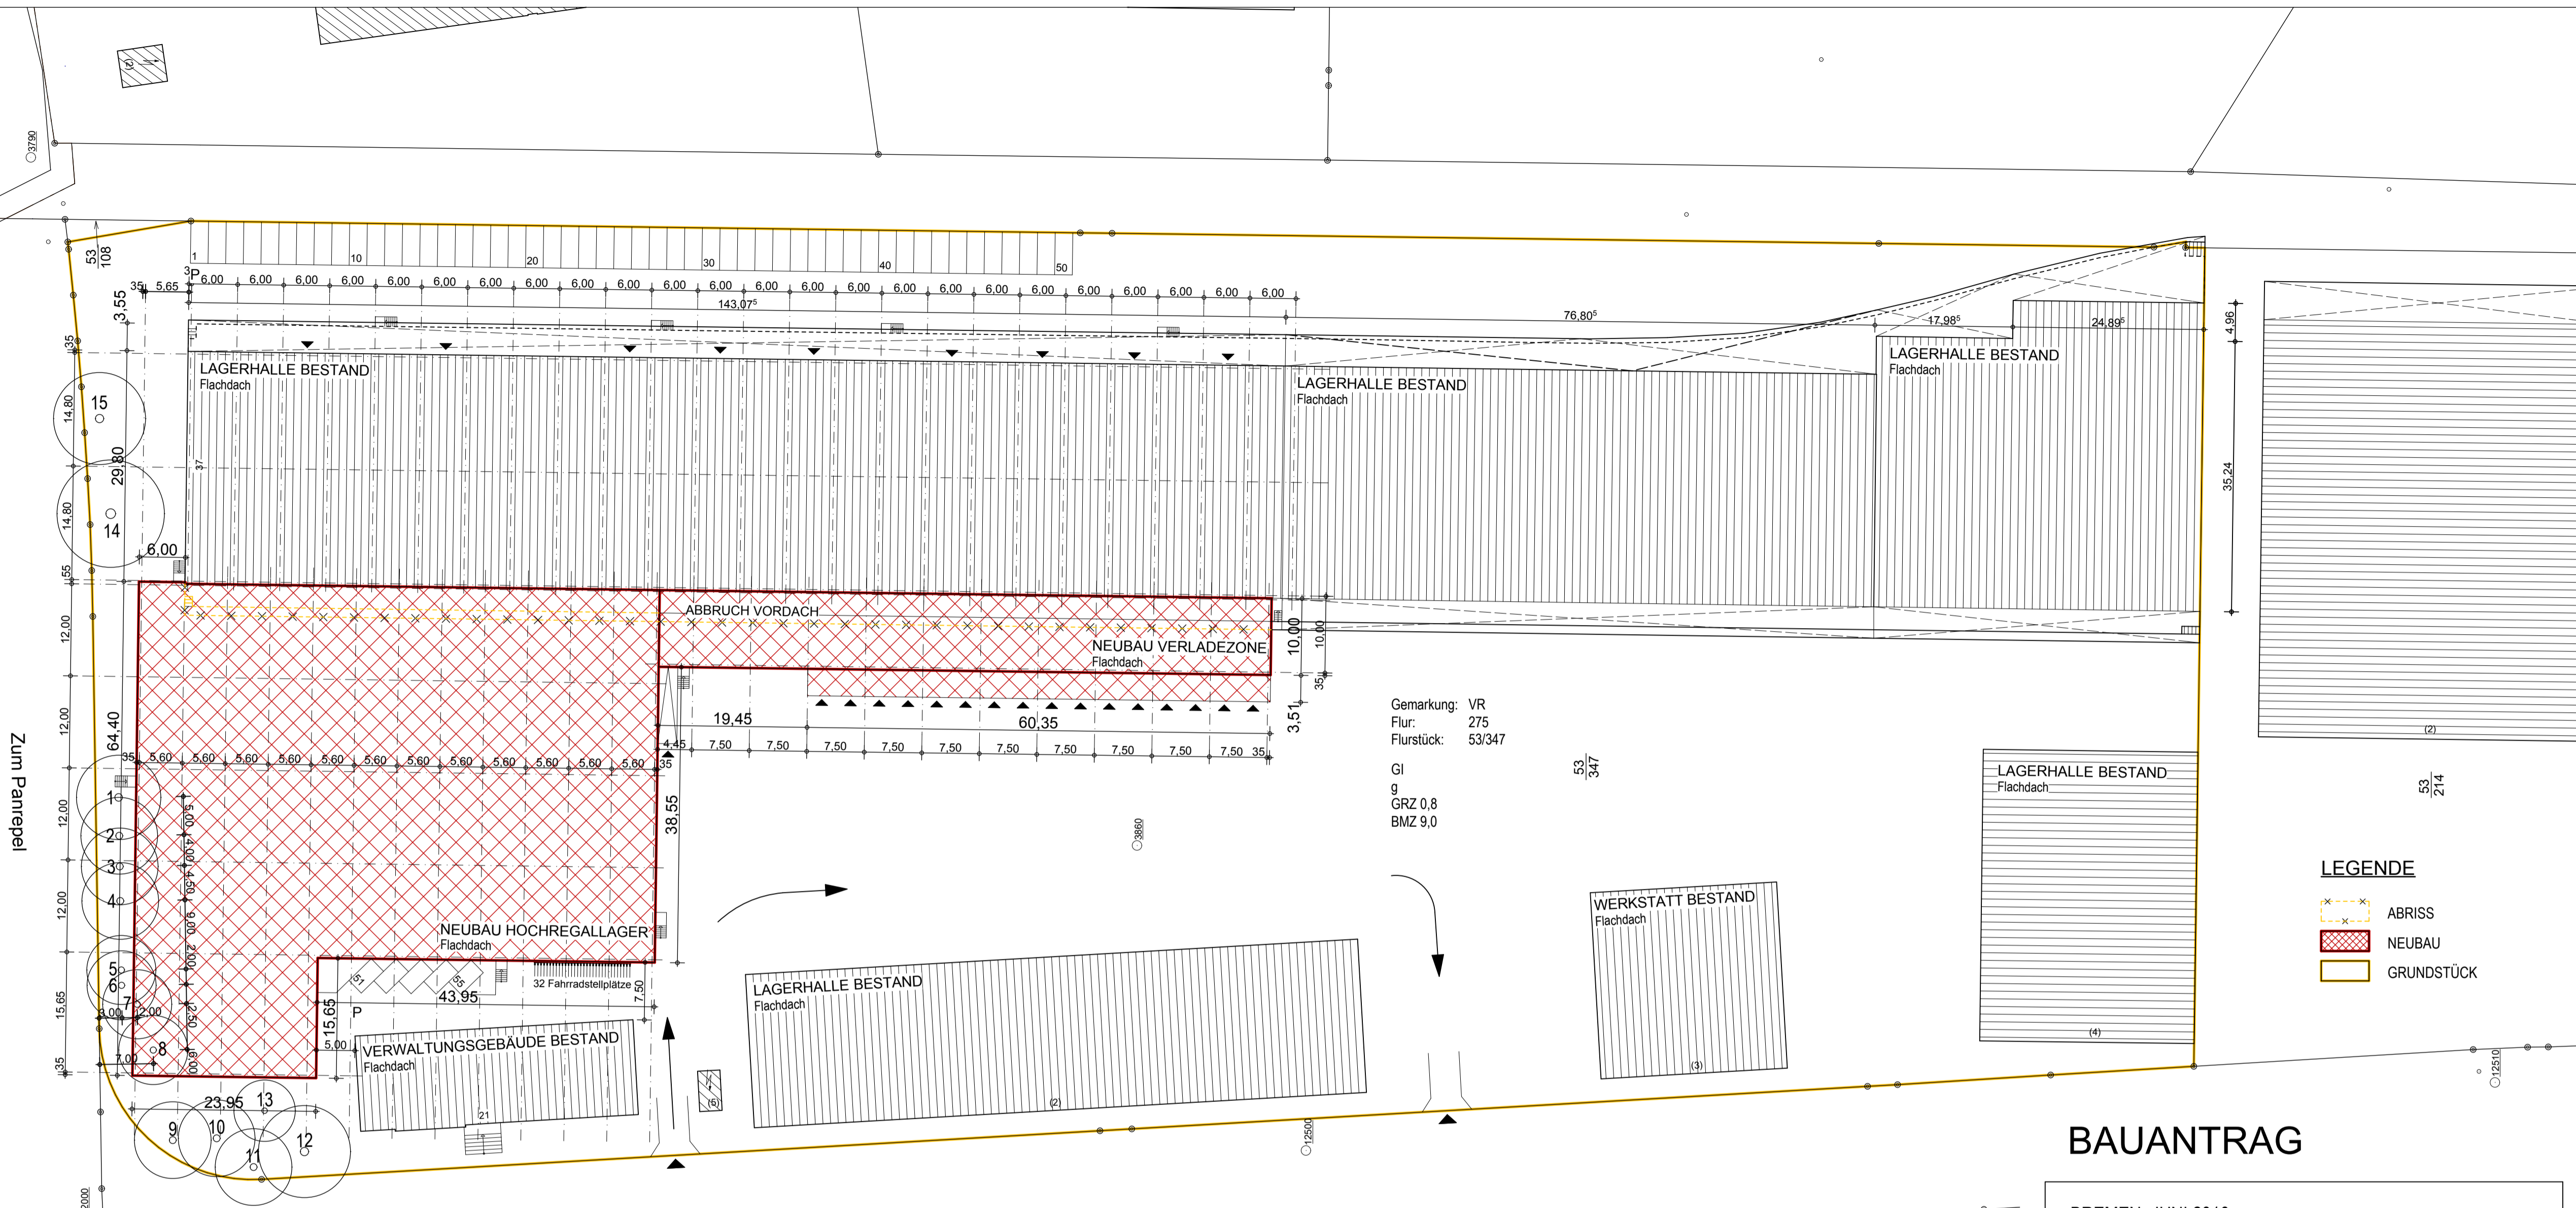

Gemarkung: VR
 Flur: 275
 Flurstück: 53/347
 GI
 g
 GRZ 0.8
 BMZ 9,0


BAUANTRAG

BREMEN, JUNI 2010

BAUHERR ARCHITEKT

PLANINHALT
 LAGEPLAN

GEZEICHNET Klotz
 DATUM 03.06.2010
 MASZTAB 1:500
 PROJ.-NR.
 PLAN.-NR. 01

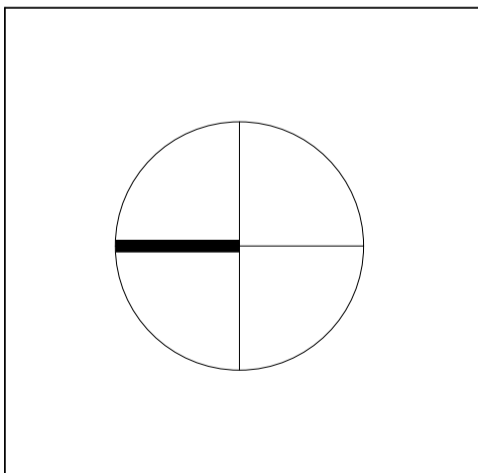

BAUVORHABEN
 Neubau eines Hochregallagers
 Zum Panrepel, 28307 Bremen

BAUHERR
 H. Riesenberg GmbH + Co. KG
 Zum Panrepel 37, 28307 Bremen

FRENZ_SCHWANEWEDEL
 Architekten BDA
 Am Wall 162 28195 Bremen

Tel.: 0421-33949-0
 Fax: 0421-33949-29
 E-mail: info@architekten-fs.de
 Internet: www.architekten-fs.de